
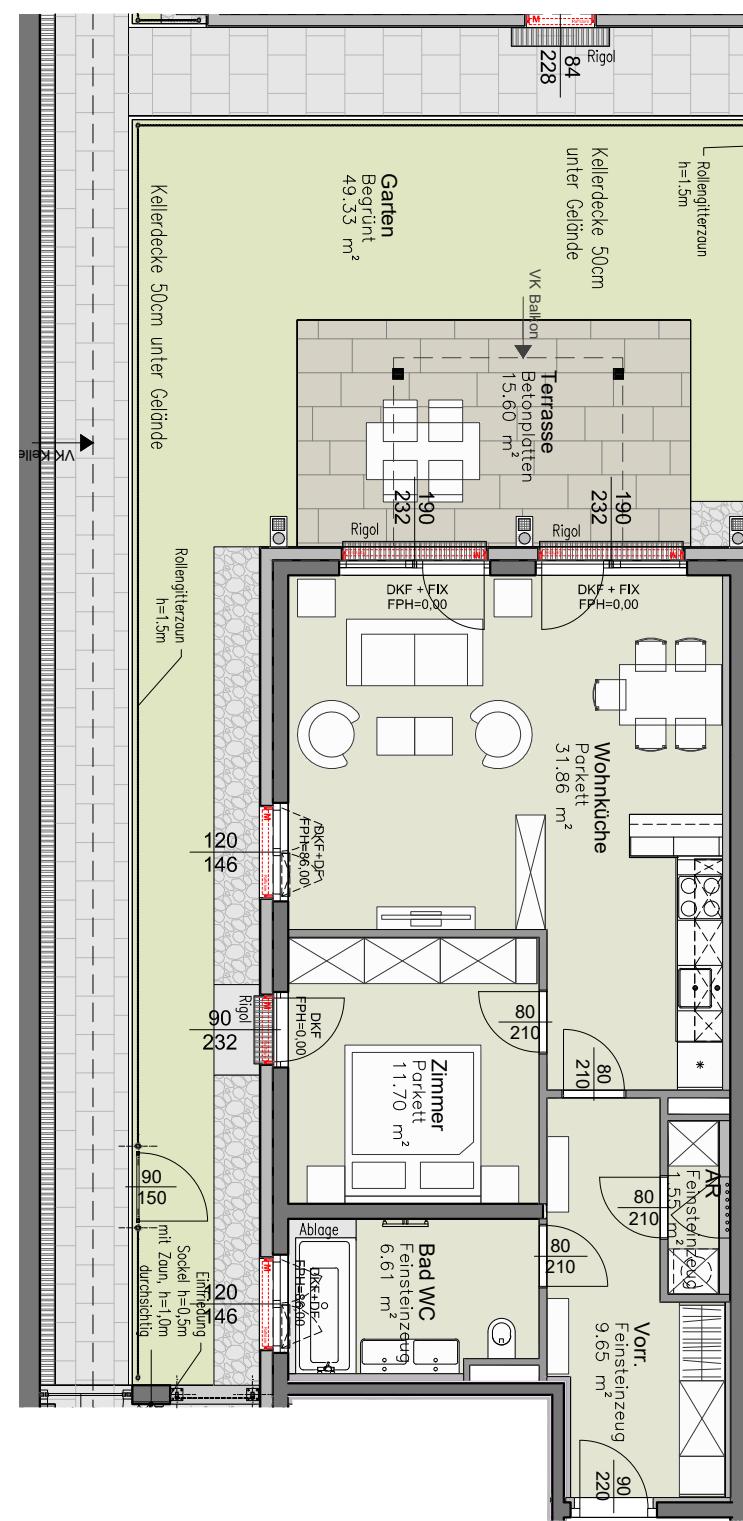


Nutzflächen		Freiflächen	
AR	1.55 m ²	Garten	49.33 m ²
Bad WC	6.61 m ²	Terrasse	15.60 m ²
Vorr.	9.65 m ²		64.93 m ²
Wohnküche	31.86 m ²		
Zimmer	11.70 m ²		
	61.37 m ²		

ARCHITEKT HOLZBAUER & PARTNER ARCHITEKTEN WUHRMANNHAUER 1167-1169, 1030 WIEN, VOLKSGARTNER ARBEITSGASSE 3, 1050 WIEN www.holzbauder-partner.at	BAUTRÄGER  VIENNA ESTATE Immobilien AG	PLAN
	VERKAUFSPLAN Greenside Apartments Leopoldsdorf, Rustenfeldgasse 16	MASSSTAB 1 : 100

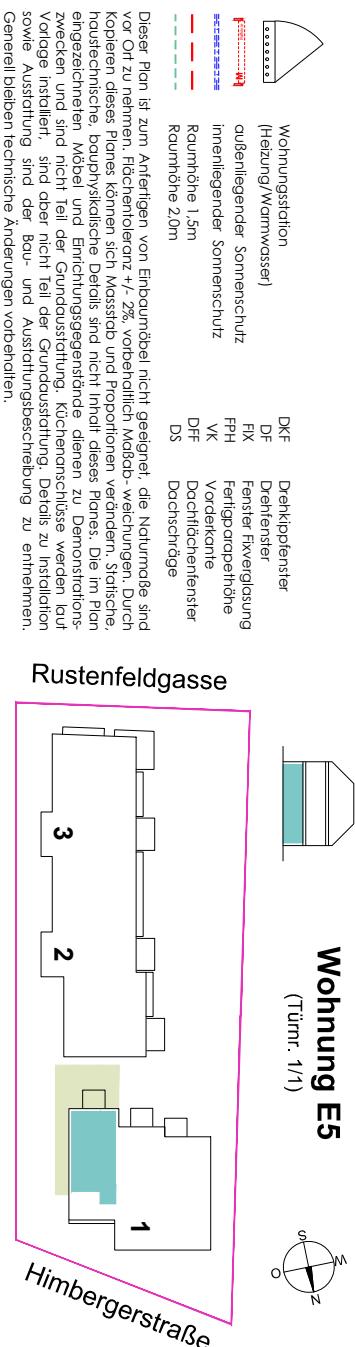

Dieser Plan ist zum Anfertigen von Einbaumöbeln nicht geeignet, die Naturmaße si-
vor Ort zu nehmen. Flächentoleranz +/- 2% vorbehaltlich Maßstab-wechseln. Dur-
kopieren dieses Planes können sich Massstab und Proportionen verändern. Statisti-
chastechnische bauphysikalische Details sind nicht Inhalt dieses Planes. Die im Plan
eingezzeichneten Möbel und Einrichtungsgegenstände dienen zu Demonstrations-
zwecken und sind nicht Teil der Grundausstattung. Küchenanschlüsse werden in der
Vorlage installiert, sind aber nicht Teil der Grundausstattung. Details zu installativer
oder Ausstattung sind der Bau- und Ausstattungsbeschreibung zu entnehmen.
Generell bleiben technische Änderungen vorbehalten.