




Ebene 2

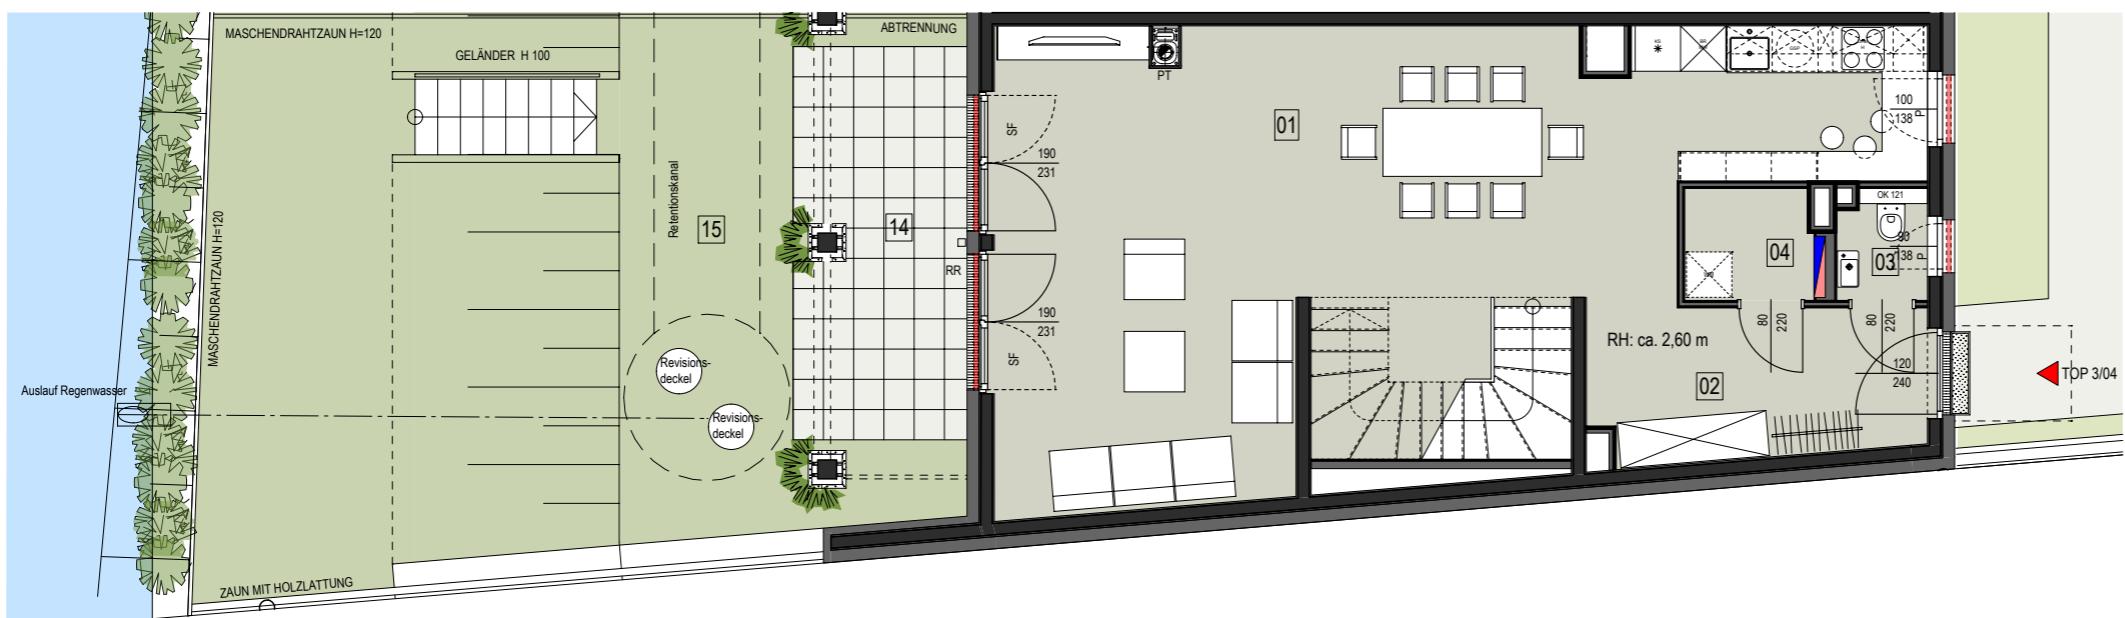

Ebene 1

TOP 3/04 _ Ebene 1 + 2 4 Zimmer			
Raum	Bodenbelag	Fläche / m <sup>2</sup>	
01	Wohnküche	Parkett	57,18
02	Vorraum	Parkett	8,64
03	WC	Feinst.zg.	1,63
04	Abst.-R.	Feinst.zg.	2,58
<b>Wohnnutzfläche Ebene 1</b>			
05	Diele	Parkett	5,86
06	Zimmer 1	Parkett	11,90
07	Zimmer 2	Parkett	11,66
08	Zimmer 3	Parkett	14,94
09	Schrankraum	Parkett	4,57
10	Bad	Feinst.zg.	4,46
11	Bad	Feinst.zg.	5,07
12	WC	Feinst.zg.	2,04
<b>Wohnnutzfläche Ebene 2</b>			
<b>Wohnnutzfläche gesamt</b>			
14	Terrasse	Betonstein	11,90
15	Garten	Rasen	60,25
16	Balkon	Betonstein	11,47

Dieser Plan ist zum Anfertigen von Einbaumöbel nicht geeignet, die Naturmaße sind vor Ort zu nehmen.  
Flächentoleranz +/- 2%, vorbehaltlich Maßabweichungen.  
Durch Kopieren dieses Planes können sich Maßstab und Proportionen verändern.  
Statische, haustechnische, bauphysikalische Details sind nicht Inhalt dieses Planes.  
Die im Plan eingezeichneten Möbel und Einrichtungsgegenstände dienen zu Mustrationszwecken und sind nicht Teil der Grundausstattung. Küchenanschlüsse werden laut Vorlage installiert, die Küchenmöbel und Geräte sind aber nicht Teil der Grundausstattung.  
Details zu Installation sowie Ausstattung sind der Bau- und Ausstattungsbeschreibung zu entnehmen.  
Generell bleiben technische Änderungen vorbehalten.  
Die Türe sind mit Durchgangslichte, die Fenster mit Architekturlicht angegeben.

ARCHITEKT	BAUTRÄGER	PLAN	MASSSTAB	TOP 3/04
<b>K/A/D</b> KUTSCHERA ARCHITEKTUR +DESIGN	<b>VIENNA ESTATE</b> Immobilien AG	VERKAUFSPLAN Wohnen am Kirchenplatz Vösendorf, Ortsstraße 90a	1:100	

Die Inhalte dieser Seiten sind geistiges Eigentum der K/A/D – ZT-GmbH und urheberrechtlich geschützt. Die Modifikation und/oder Vervielfältigung des Inhalts dieser Seiten, sowie die Weitergabe an Dritte und/oder anderwärige Verwendung sind nur mit ausdrücklicher Zustimmung der K/A/D – ZT-GmbH gestattet.

